

ŘEZ 1-1


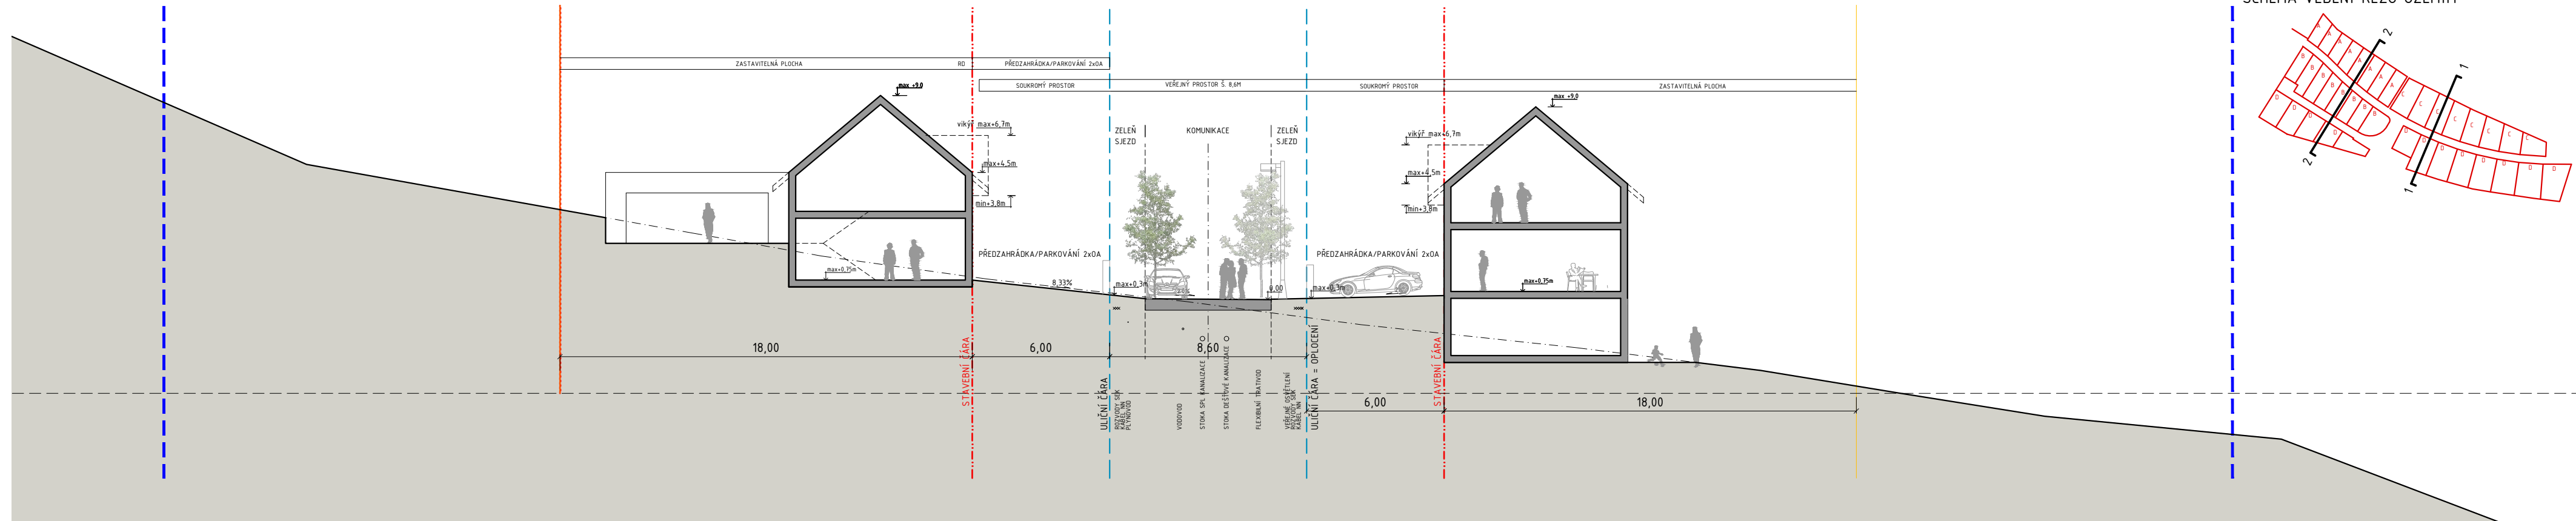



SCHÉMA VEDENÍ ŘEZŮ ÚZEMÍM

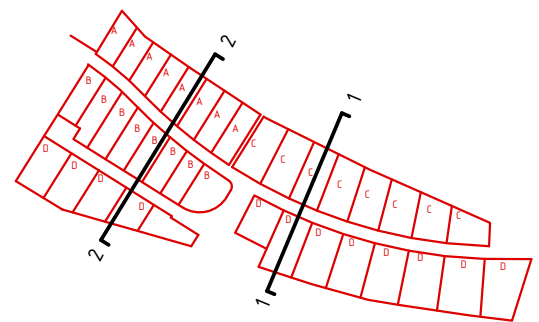


LEGENDA

- HRANICE ŘEŠENÉHO ÚZEMÍ
- STAVEBNÍ ČÁRA
- ULIČNÍ ČÁRA
- VYMEZENÁ PLOCHA PRO UMÍSTĚNÍ OBJEKTU
- NEPŘEKROČITELNÁ STAVEBNÍ HRANICE
- PŮVODNÍ TERÉN
- TERÉN

ŘEZ 2-2

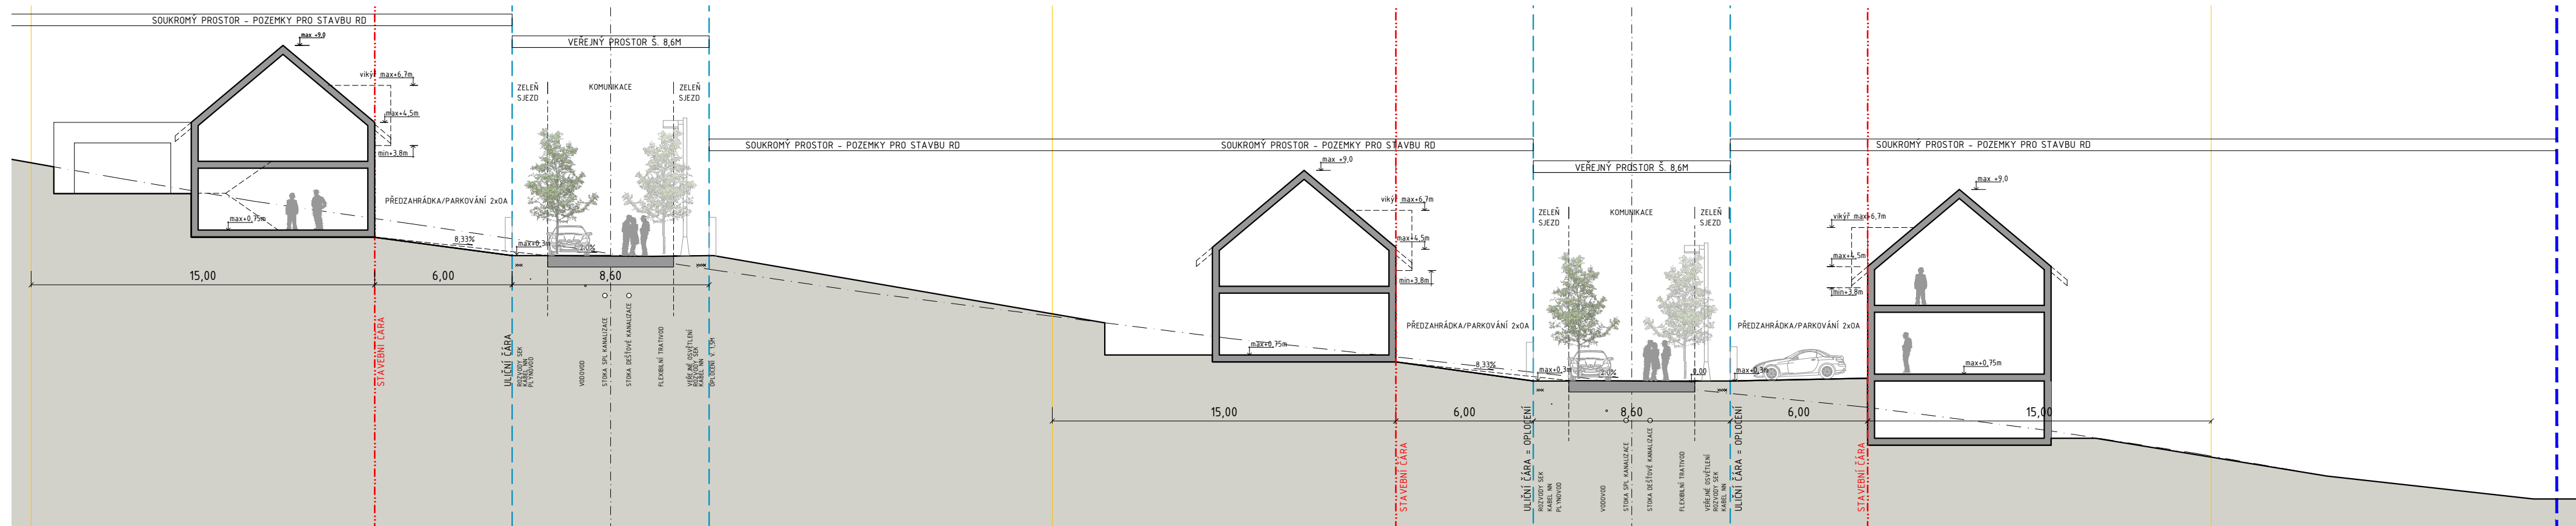

K VEŘEJNÉMU PROJEDNÁNÍ

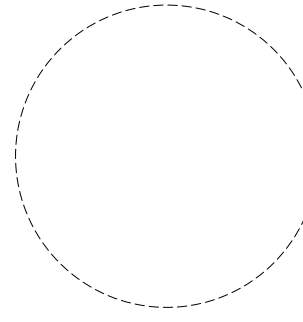POŘIZOVATEL : Obecní úřad Předklášteří Nám. 5.května 1390 666 02 Předklášteří	OBJEDNATEL : Obec Předklášteří Nám. 5.května 1390 666 02 Předklášteří 	ZPRACOVATEL : KUBE ARCHITEKTI KUBE, s.r.o. Horova 68, 616 00 Brno atelier@kuba.cz +420 549 216 544	OTISK AUTORIZAČNÍHO RAZÍTKA: 
ZODPOVĚDNÝ PROJEKTANT: Ing. arch. Michaela Jandová			STUPEŇ UPD: UPP
ÚZEMNÍ STUDIE PŘEDKLÁŠTEŘÍ „LOKALITA Z10“			DATUM: 05/2022
			MĚŘÍTKO: 1:200
ŘEZY ÚZEMÍM 1-1 A 2-2			ČÍSLO VÝKRESU: 03